

REPUBLIQUE DU BURUNDI



CABINET DU PRESIDENT

DECRET N°100/ 068 DU 22 OCTOBRE 2025 PORTANT DECLARATION PROVISoire D'UTILITE PUBLIQUE D'UNE ZONE DESTINEE A L'EXTENSION DU POSTE FRONTIERE DE KOBERO EN COMMUNE BUTIHINDA DE LA PROVINCE BUHUMUZA

LE PRESIDENT DE LA REPUBLIQUE,

Vu la Constitution de la République du Burundi ;

Vu la Loi n°1/13 du 9 août 2011 portant Révision du Code Foncier du Burundi ;

Vu la Loi n°1/28 du 14 décembre 2012 portant Modification de certaines Dispositions de la Loi n°1/13 du 9 août 2011 portant Révision du Code Foncier du Burundi ;

Vu la Loi n°1/07 du 15 juillet 2016 portant Révision du Code Forestier ;

Vu la Loi n°1/09 du 25 mai 2021 portant Modification du Code de l'Environnement de la République du Burundi ;

Vu le Décret n°100/018 du 17 septembre 2025 portant Modification du Décret n°100/002 du 05 août 2025 portant Structure, Fonctionnement et Missions du Gouvernement de la République du Burundi ;

Vu le Décret n°100/026 du 18 septembre 2025 portant Missions, Organisation et Fonctionnement du Ministère de l'Environnement, de l'Agriculture et de l'Elevage ;

Sur proposition du Ministre de l'Environnement, de l'Agriculture et de l'Elevage ;

Le Conseil des Ministres ayant délibéré ;

DECRETE :

Article 1 : Est déclarée provisoirement d'utilité publique une zone destinée à l'extension du poste-frontière de KOBERO.

Article 2 : Ladite zone a une superficie de huit hectares quarante-huit ares cinquante-trois centiares (8ha 48a 53ca). Elle est limitée par les points : de 1 à 67 dont le croquis et les coordonnées géographiques sont annexées au présent décret.

Article 3 : La zone sera aménagée en vue d'y installer sur une première partie l'extension du parking, sur une deuxième partie l'élargissement de la route menant vers la TANZANIE en traçant deux voies additionnelles à celle existante et sur une troisième partie l'espace pour la régulation des mouvements à l'entrée du poste-frontière.

Article 4 : Toutes les dispositions antérieures contraires au présent décret sont abrogées.

Article 5 : Le Ministre de l'Environnement, de l'Agriculture et de l'Elevage est chargé de l'exécution du présent décret qui entre en vigueur le jour de sa signature.

Fait à Gitega, le 22 octobre 2025

Evariste NDAYISHIMIYE.-




PAR LE PRESIDENT DE LA REPUBLIQUE,

LE PREMIER MINISTRE,




Nestor NTAHONTUYE.


LE MINISTRE DE L'ENVIRONNEMENT, DE
L'AGRICULTURE ET DE L'ELEVAGE,

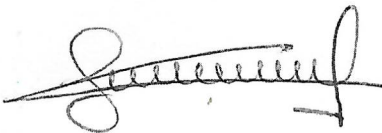

Calinie MBARUSHIMANA.

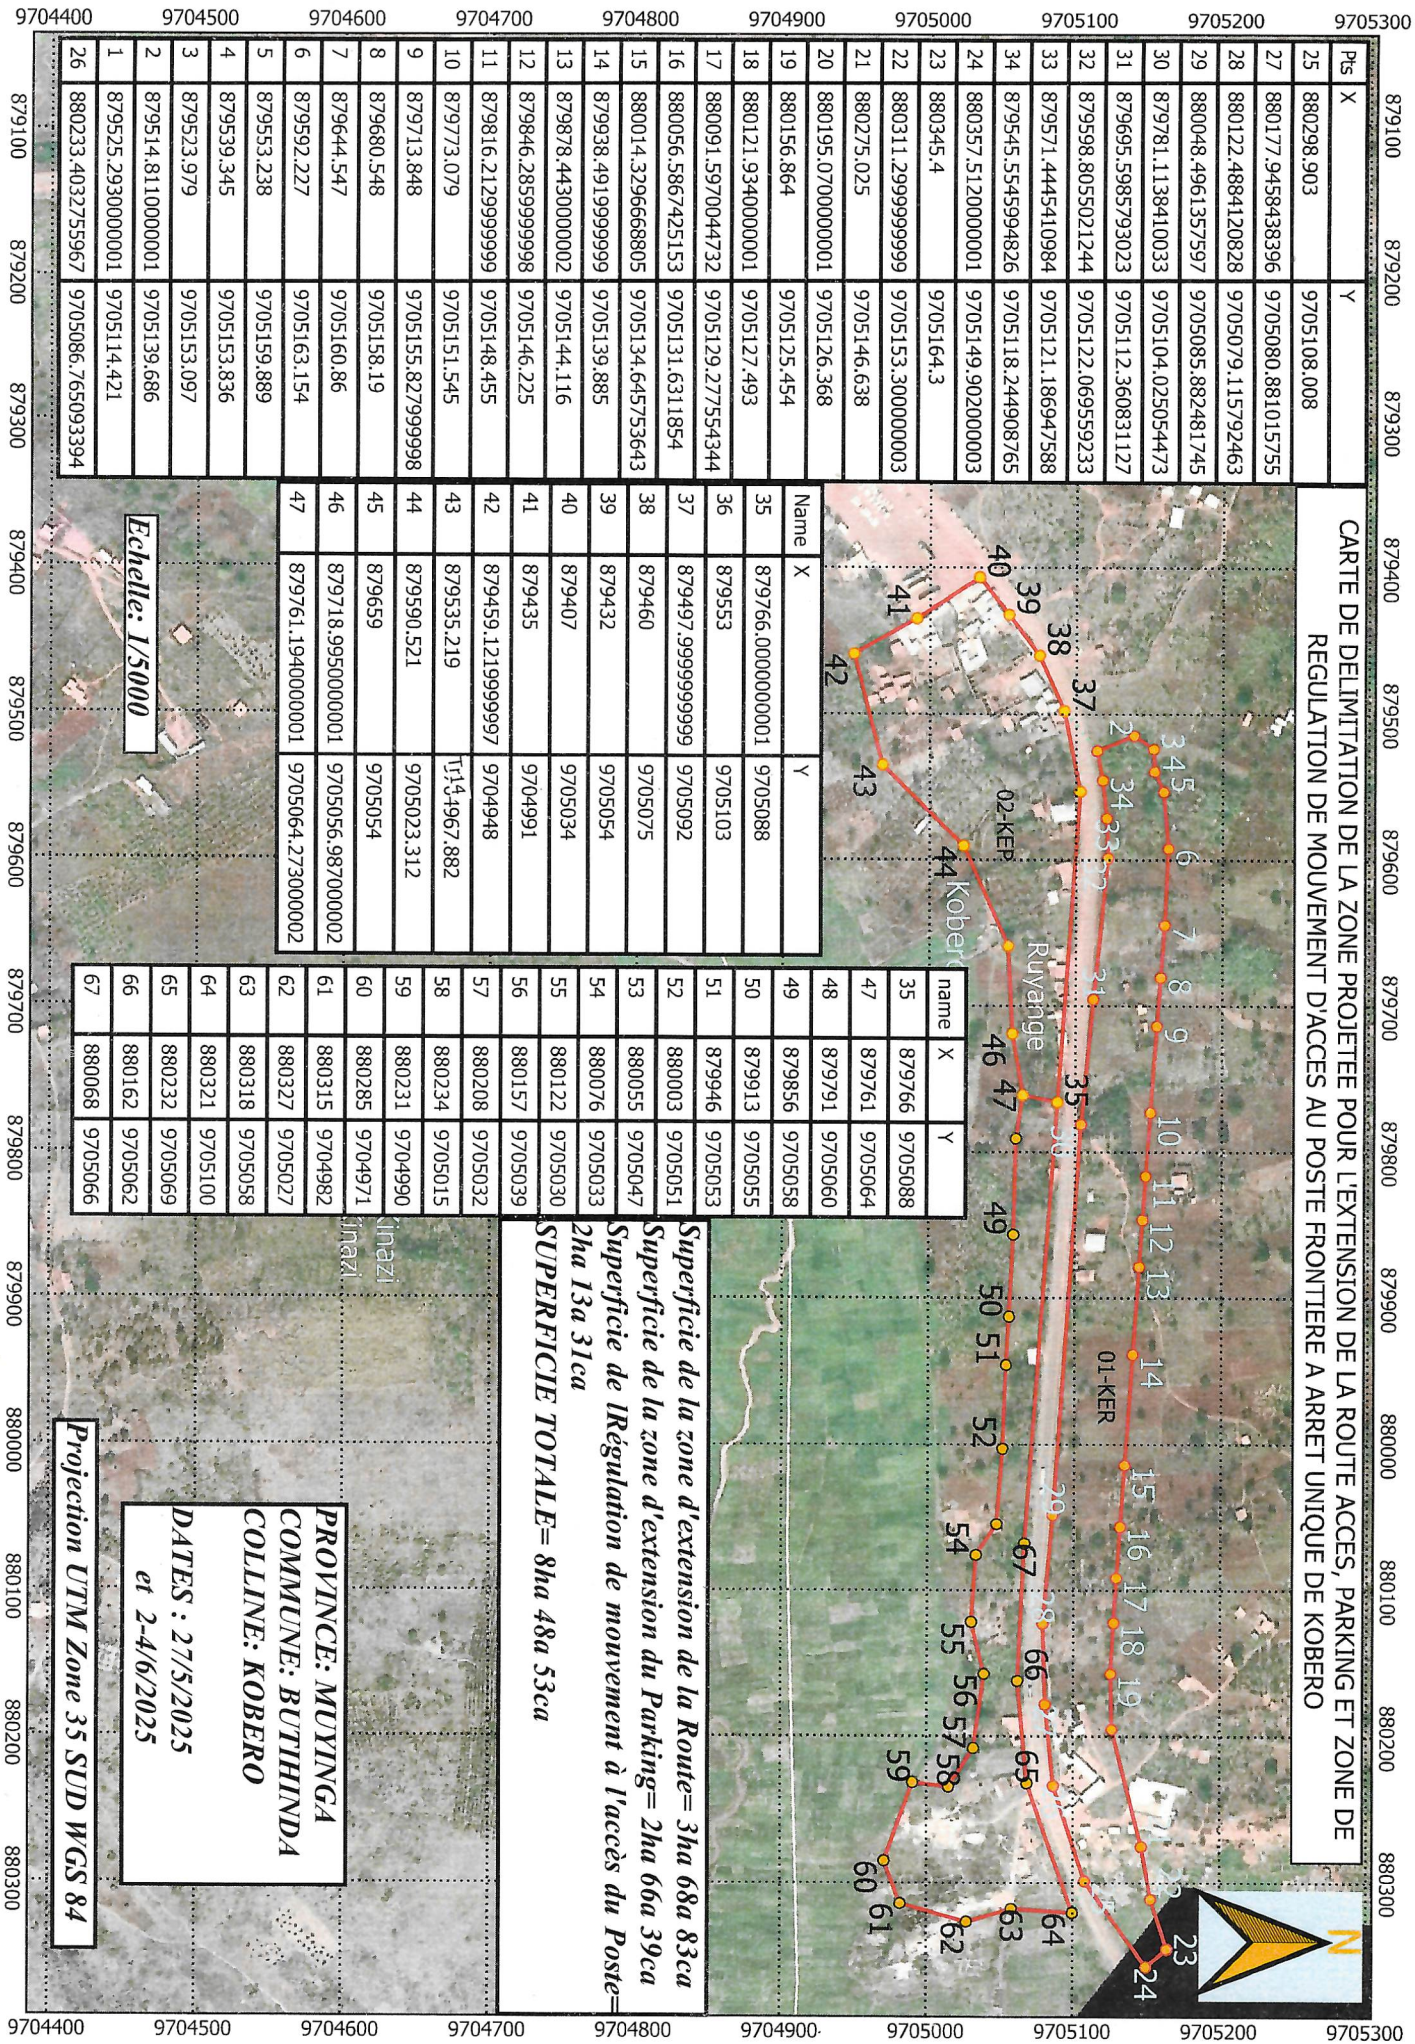

CARTE DE DELIMITATION DE LA ZONE PROJETEE POUR L'EXTENSION DE LA ROUTE ACCES, PARKING ET ZONE DE
REGULATION DE MOUVEMENT D'ACCES AU POSTE FRONTIERE A ARRET UNIQUE DE KOBERO

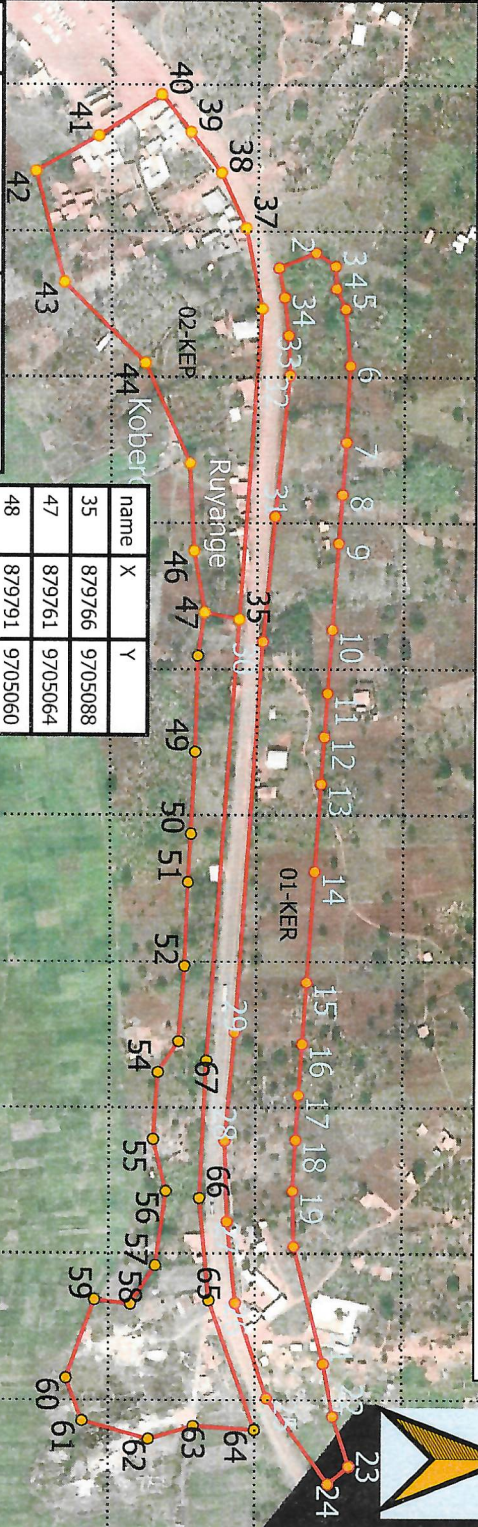

Name	X	Y
35	879766.000000001	9705088
36	879553	9705103
37	879497.999999999	9705092
38	879460	9705075
39	879432	9705054
40	879407	9705034
41	879435	9704991
42	879459.121999999	9704948
43	879535.219	9704967.882
44	879590.521	9705023.312
45	879659	9705054
46	879718.995000001	9705056.987000002
47	879761.194000001	9705064.273000002

name	X	Y
35	879766	9705088
47	879761	9705064
48	879791	9705060
49	879856	9705058
50	879913	9705055
51	879946	9705053
52	880003	9705051
53	880055	9705047
54	880076	9705033
55	880122	9705030
56	880157	9705039
57	880208	9705032
58	880234	9705015
59	880231	9704990
60	880285	9704971
61	880315	9704982
62	880327	9705027
63	880318	9705058
64	880321	9705100
65	880232	9705069
66	880162	9705062
67	880068	9705066

Superficie de la zone d'extension de la Route= 3ha 68a 83ca
Superficie de la zone d'extension du Parking= 2ha 66a 39ca
Superficie de l'Regulation de mouvement à l'accès du Poste= 2ha 13a 31ca
SUPERFICIE TOTALE= 8ha 48a 53ca

PROVINCE: MUYINGA
COMMUNE: BUTIHINDA
COLLINE: KOBERO
DATES : 27/5/2025
et 2-4/6/2025

Projection UTM Zone 35 SUD WGS 84

Echelle: 1/5000